


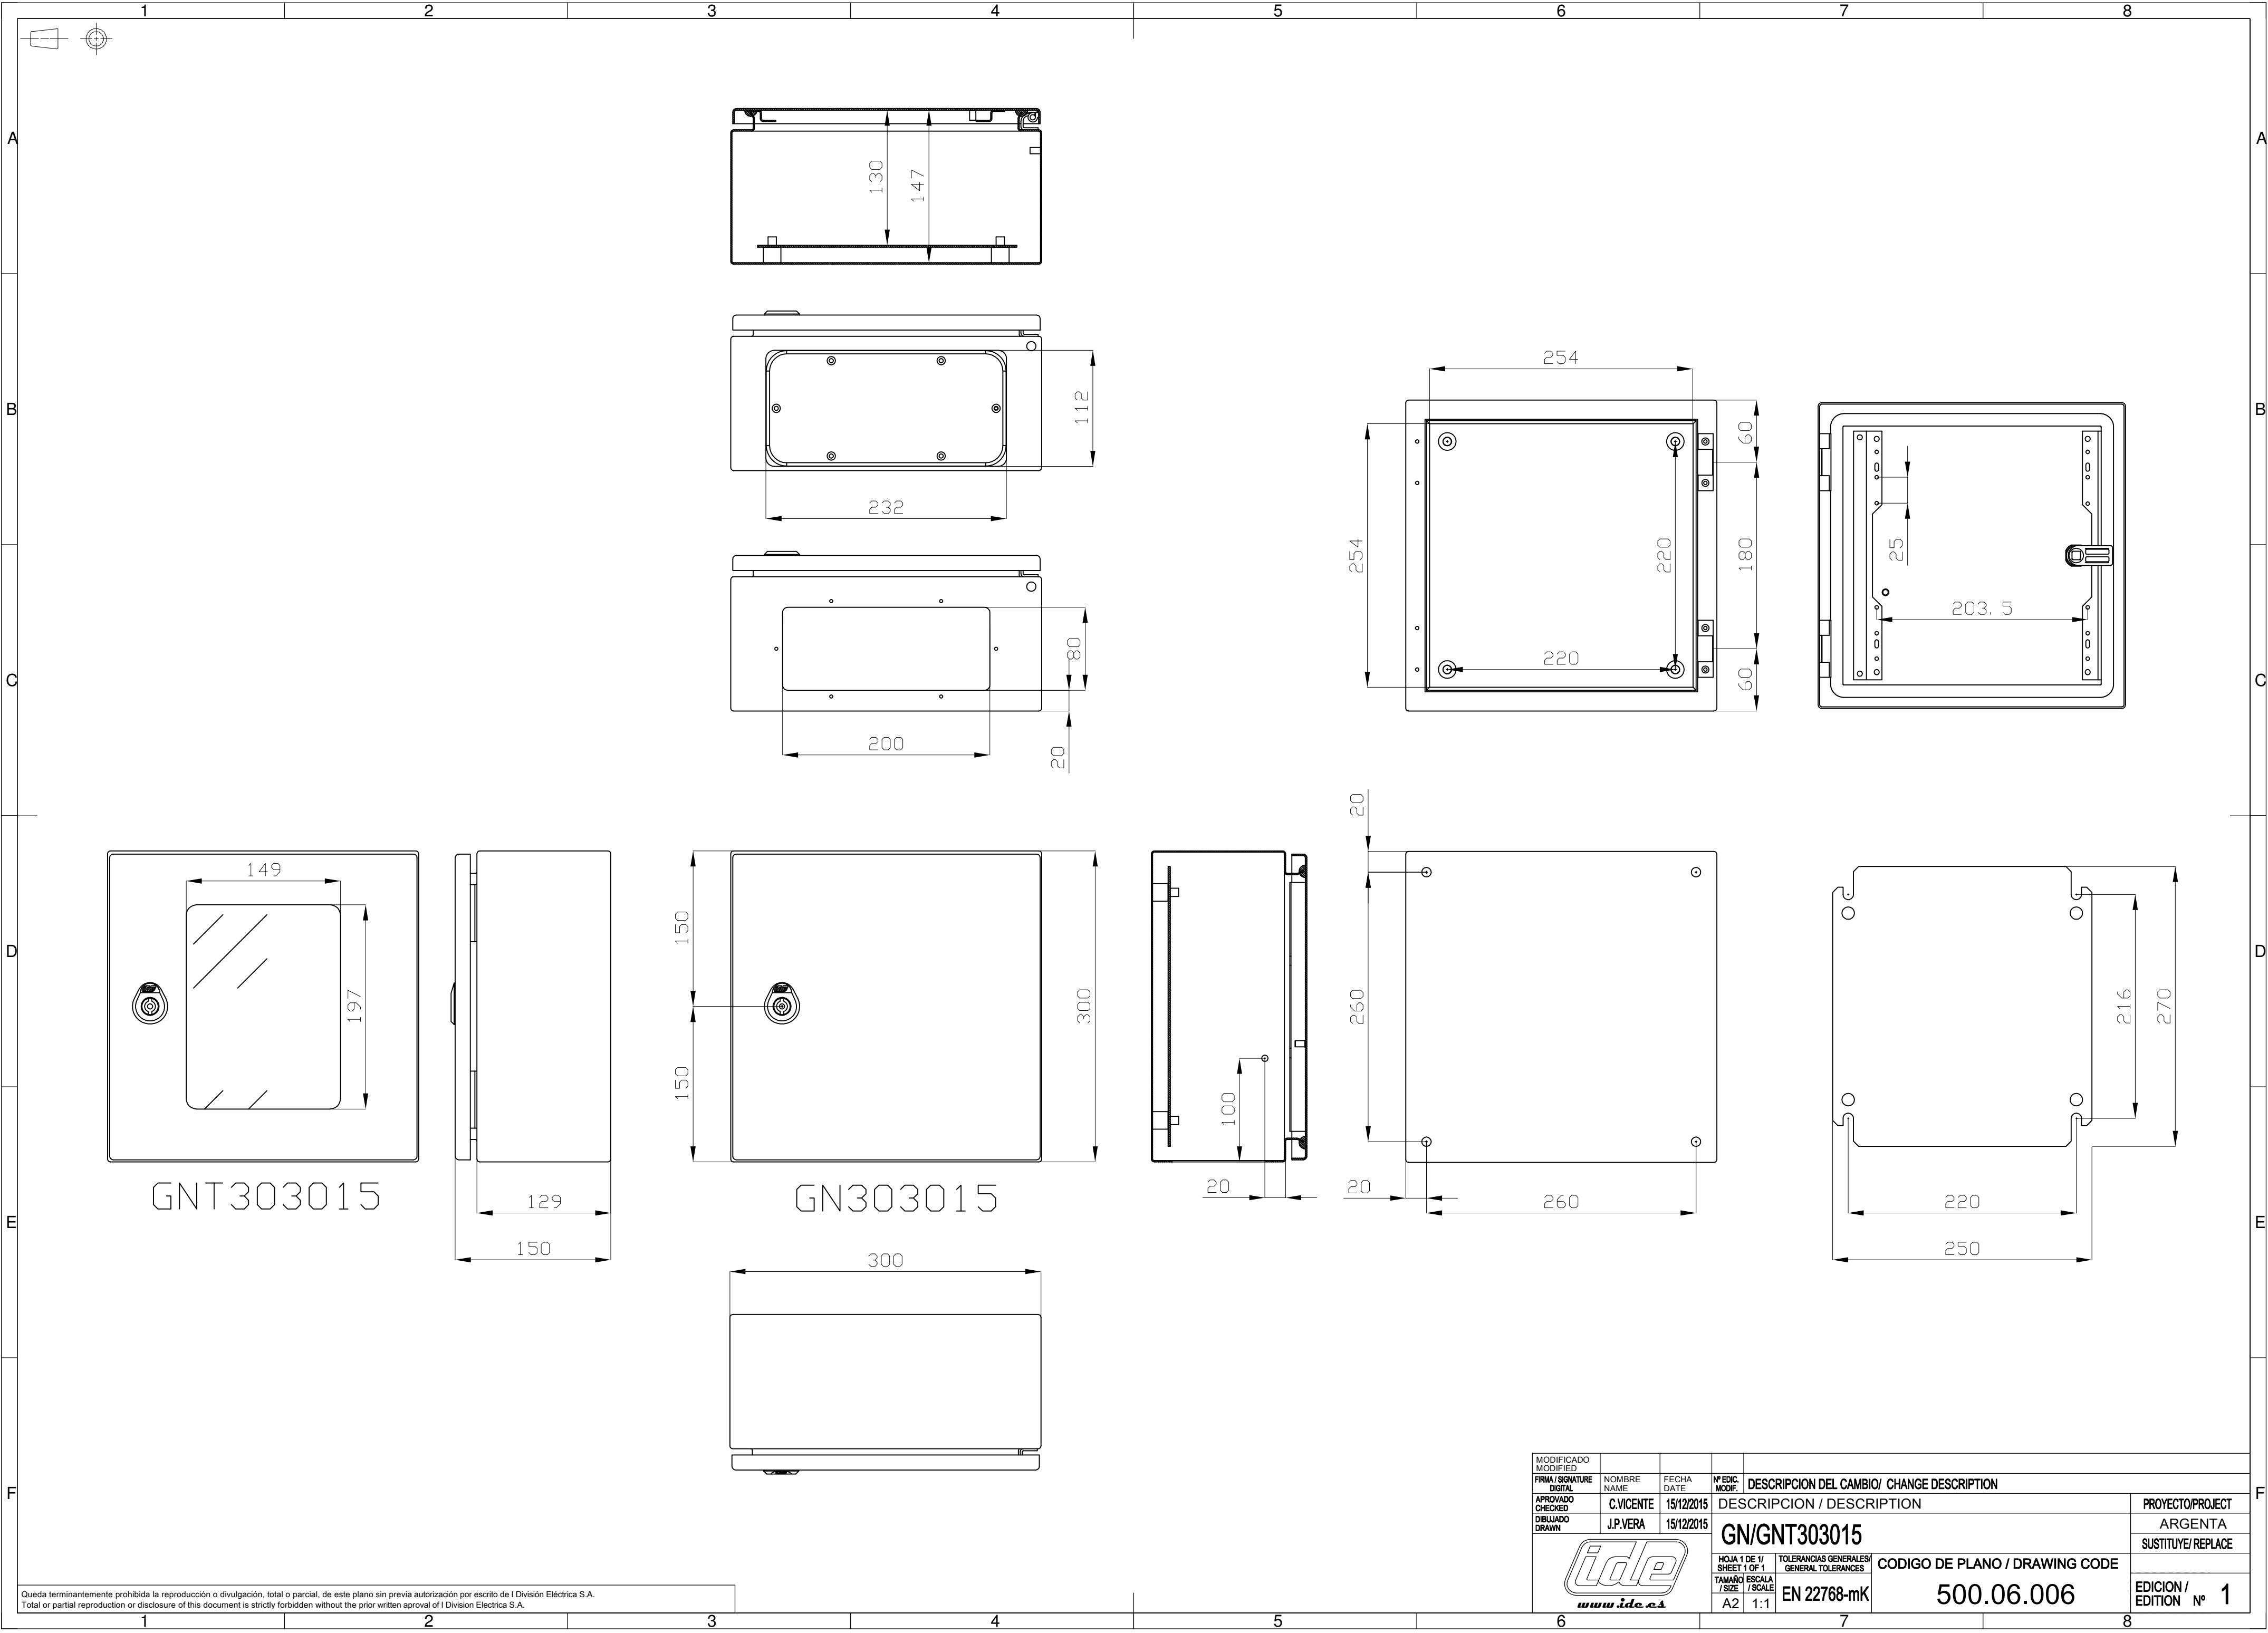

Queda terminantemente prohibida la reproducción o divulgación, total o parcial, de este plano sin previa autorización por escrito de I División Eléctrica S.A.
Total or partial reproduction or disclosure of this document is strictly forbidden without the prior written approval of I División Eléctrica S.A.

MODIFICADO MODIFIED				DESCRIPCION DEL CAMBIO/ CHANGE DESCRIPTION		
FIRMA / SIGNATURE DIGITAL	NOMBRE NAME	FECHA DATE	Nº EDIC. MODE	DESCRIPCION / DESCRIPTION		
APROBADO CHECKED	C.VICENTE	15/12/2015		PROYECTO/PROJECT		
DIBUJADO DRAWN	J.P.VERA	15/12/2015		ARGENTA		
				SUSTITUYE/REPLACE		
				EDICION / EDITION Nº 1		
HOJA 1 DE 1/ SHEET 1 OF 1			TOLERANCIAS GENERALES/ GENERAL TOLERANCES	CODIGO DE PLANO / DRAWING CODE		
TAMAÑO / ESCALA SIZE / SCALE			EN 22768-mK	500.06.006		
A2 1:1						